




-  constructieve wand
-  nader onderzoek bij evt. sloop
-  niet dragende wand
- K** kolom

Verdieping

Bruto vloeropp (BVO): 335m²

1:100 A3

d.d. 17-04-2013

PAUL HOPPE


ARCHITECT (ir / Msc)




Duurzaam ontwerp nieuwbouw renovatie & advies

Veldhofstraat 129 6471 CG Kerkrade

M 06-40773336 E Fax 084 727 2777 Email paulhoppe@home.nl

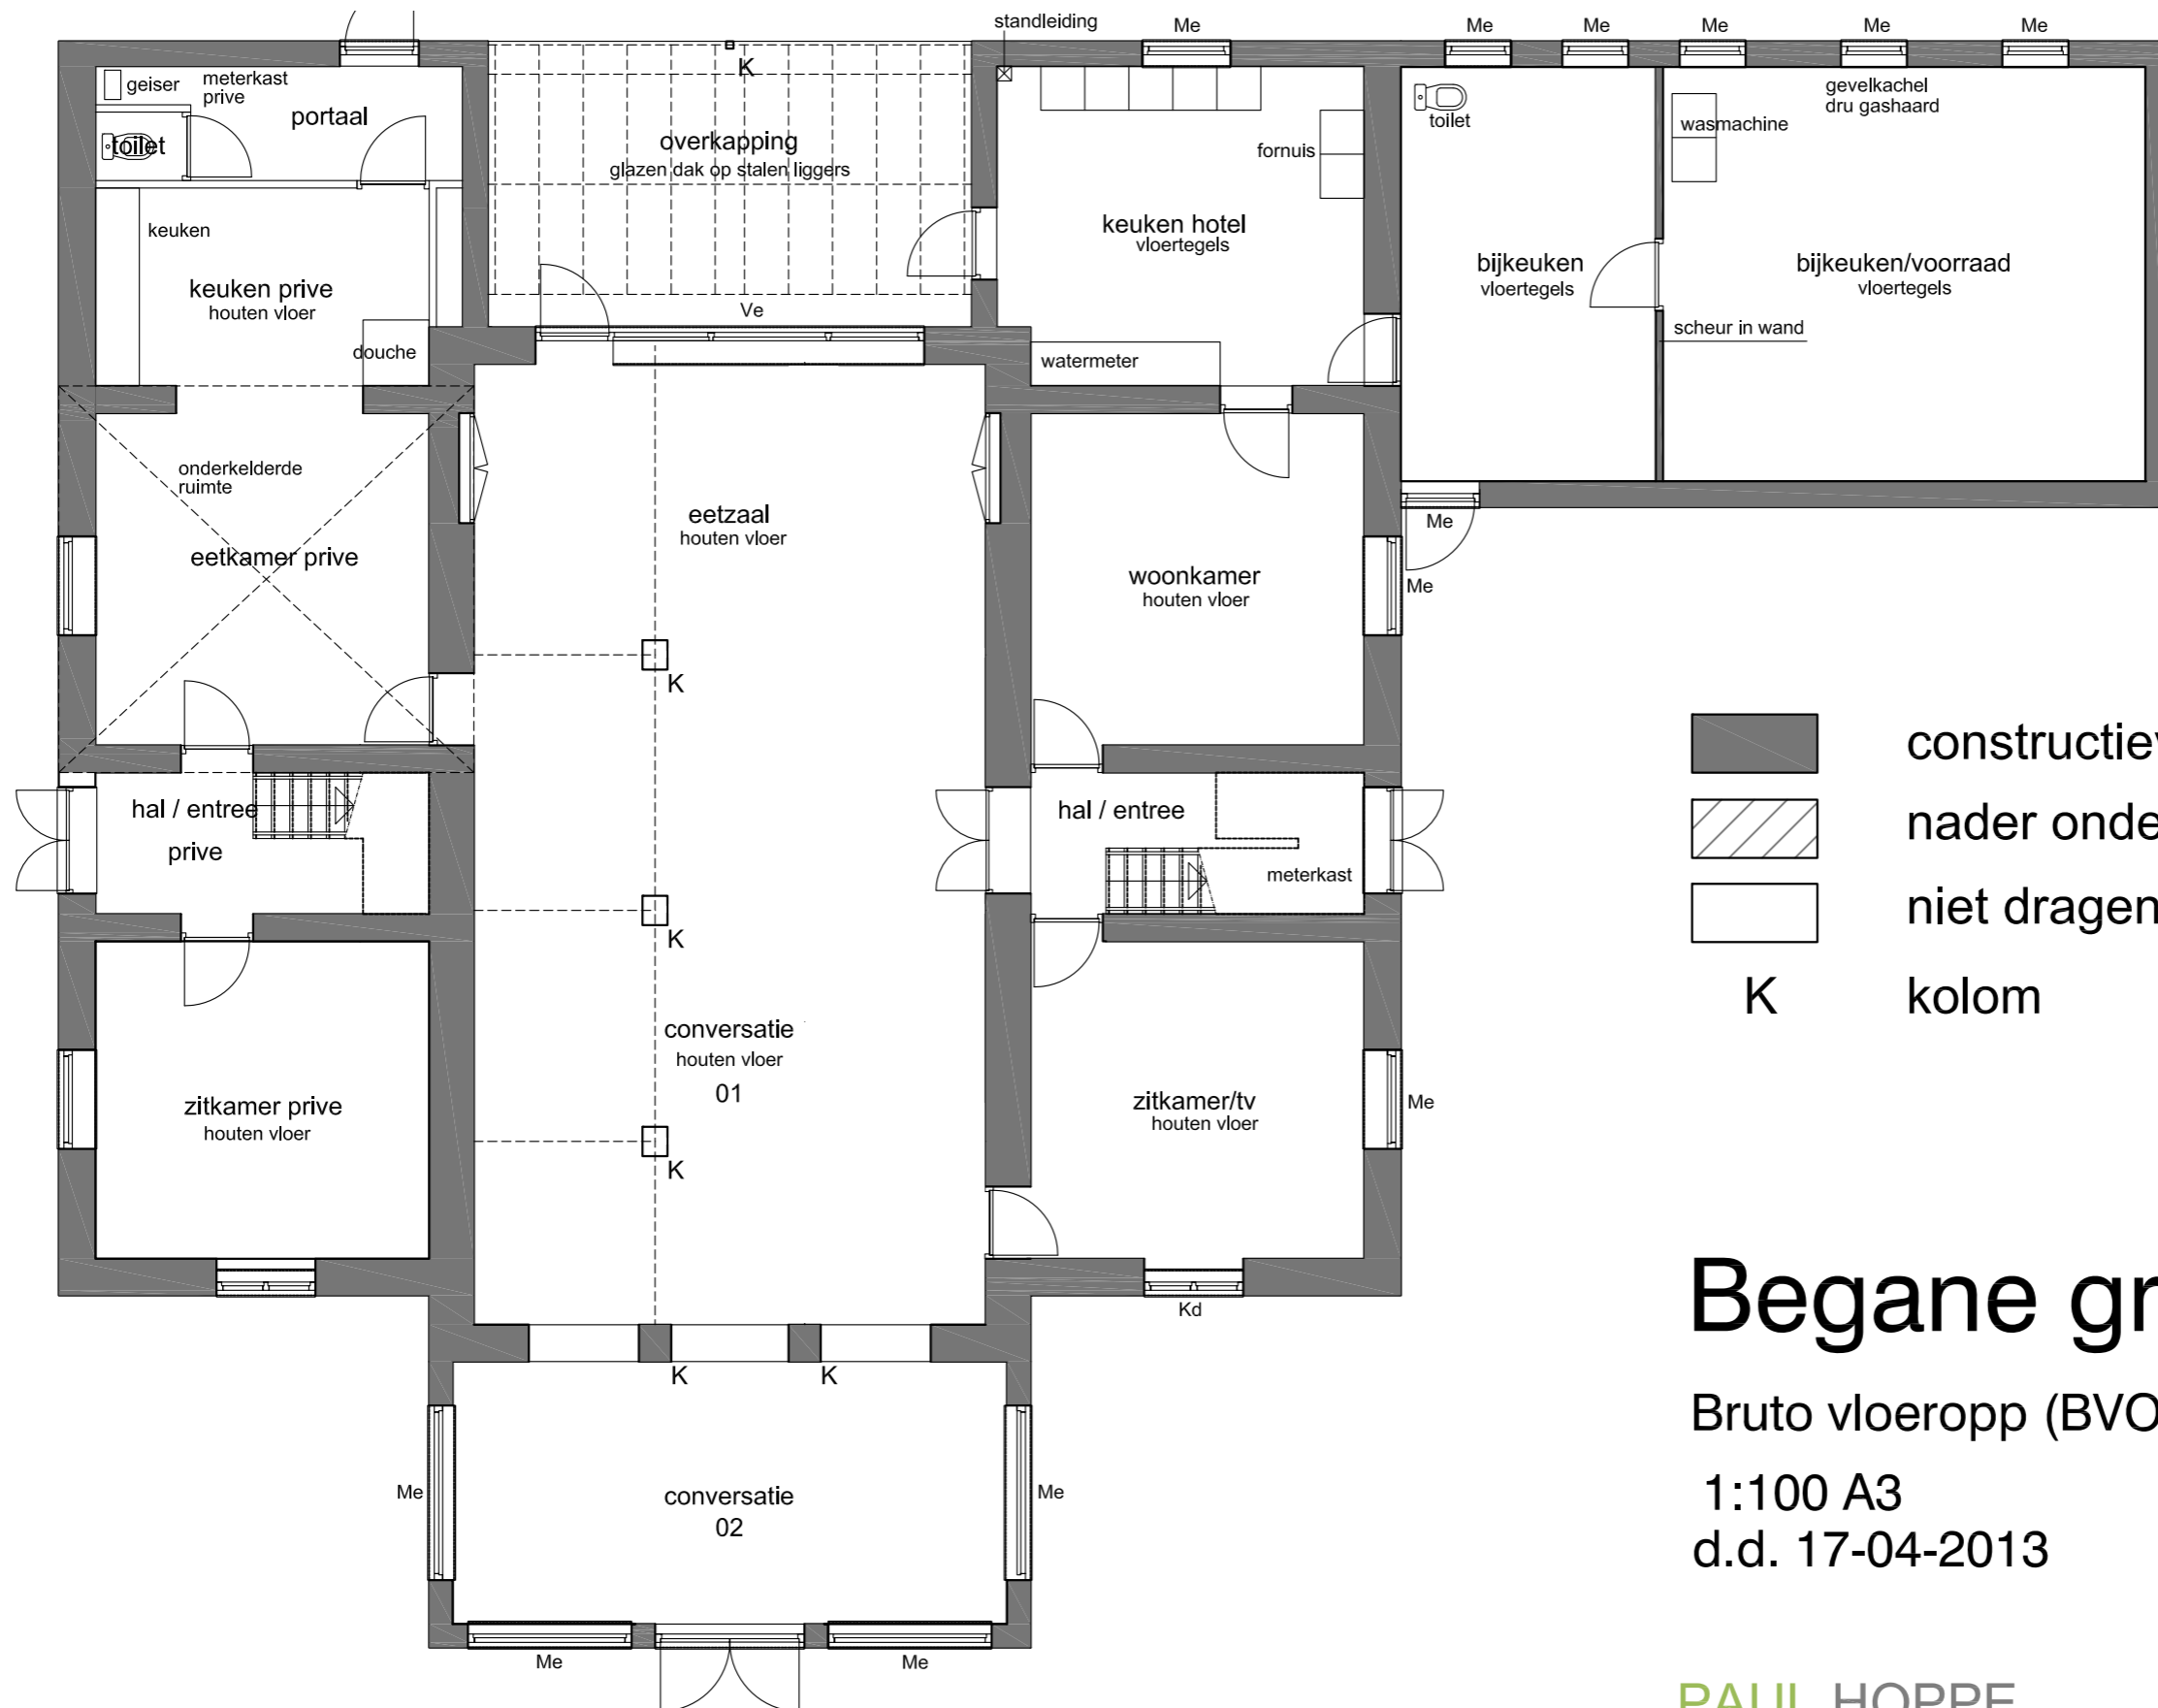architectenregistratienummer 1.031015.029

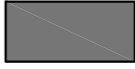

-  constructieve wand
-  nader onderzoek bij evt. sloot
-  niet dragende wand
- K** kolom

Begane grond

Bruto vloeropp (BVO): 420m²

1:100 A3

d.d. 17-04-2013

PAUL HOPPE

ARCHITECT (ir / Msc)

Duurzaam ontwerp nieuwbouw renovatie & advies

Veldhofstraat 129 6471 CG Kerkrade

M 06-40773336 E Fax 084 727 2777 Email paulhoppe@home.nl

architectenregistratienummer 1.031015.029